



PIANTA STATO DI FATTO


1:50

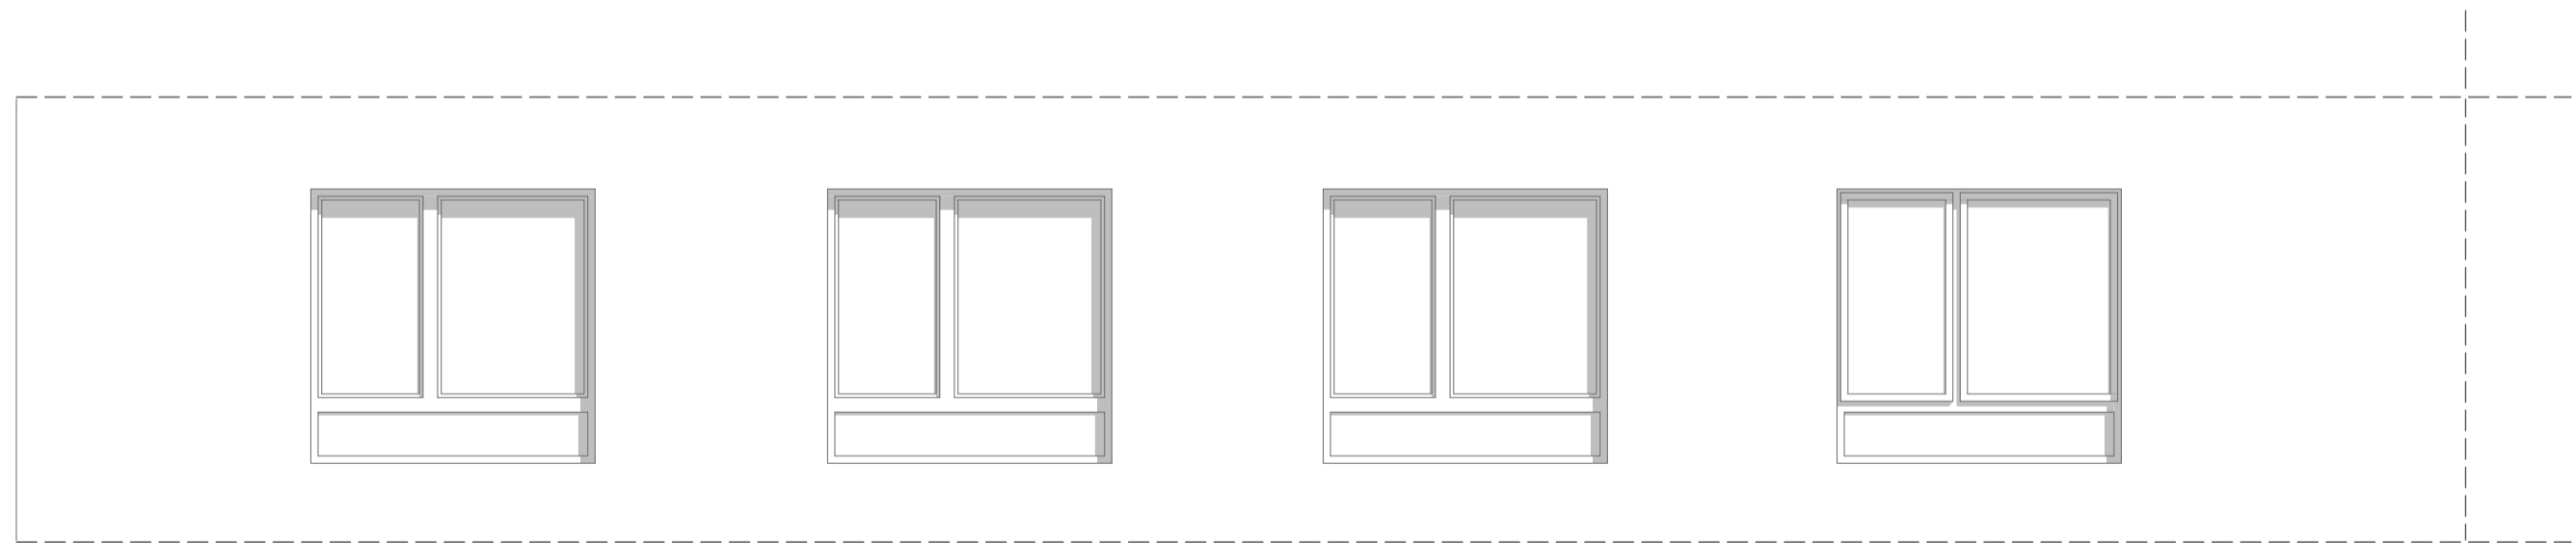

PROSPETTO SUD-OVEST

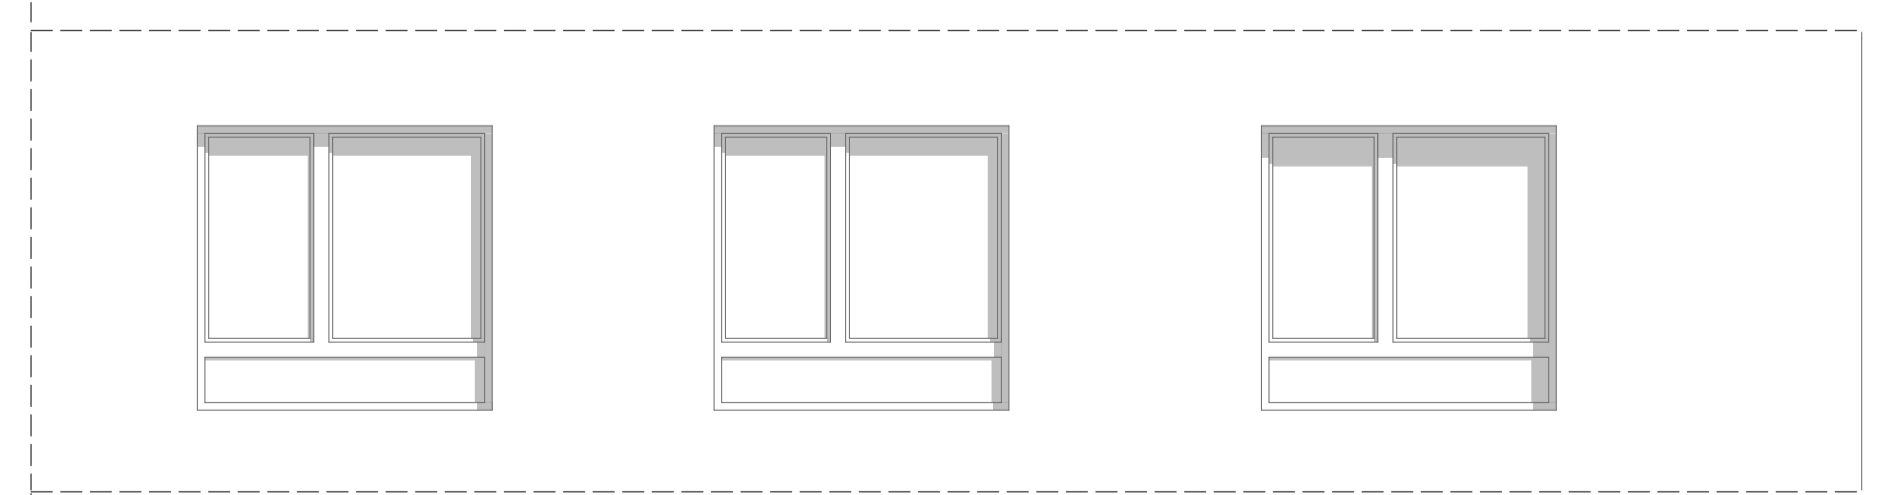


PROSPETTO NORD-EST

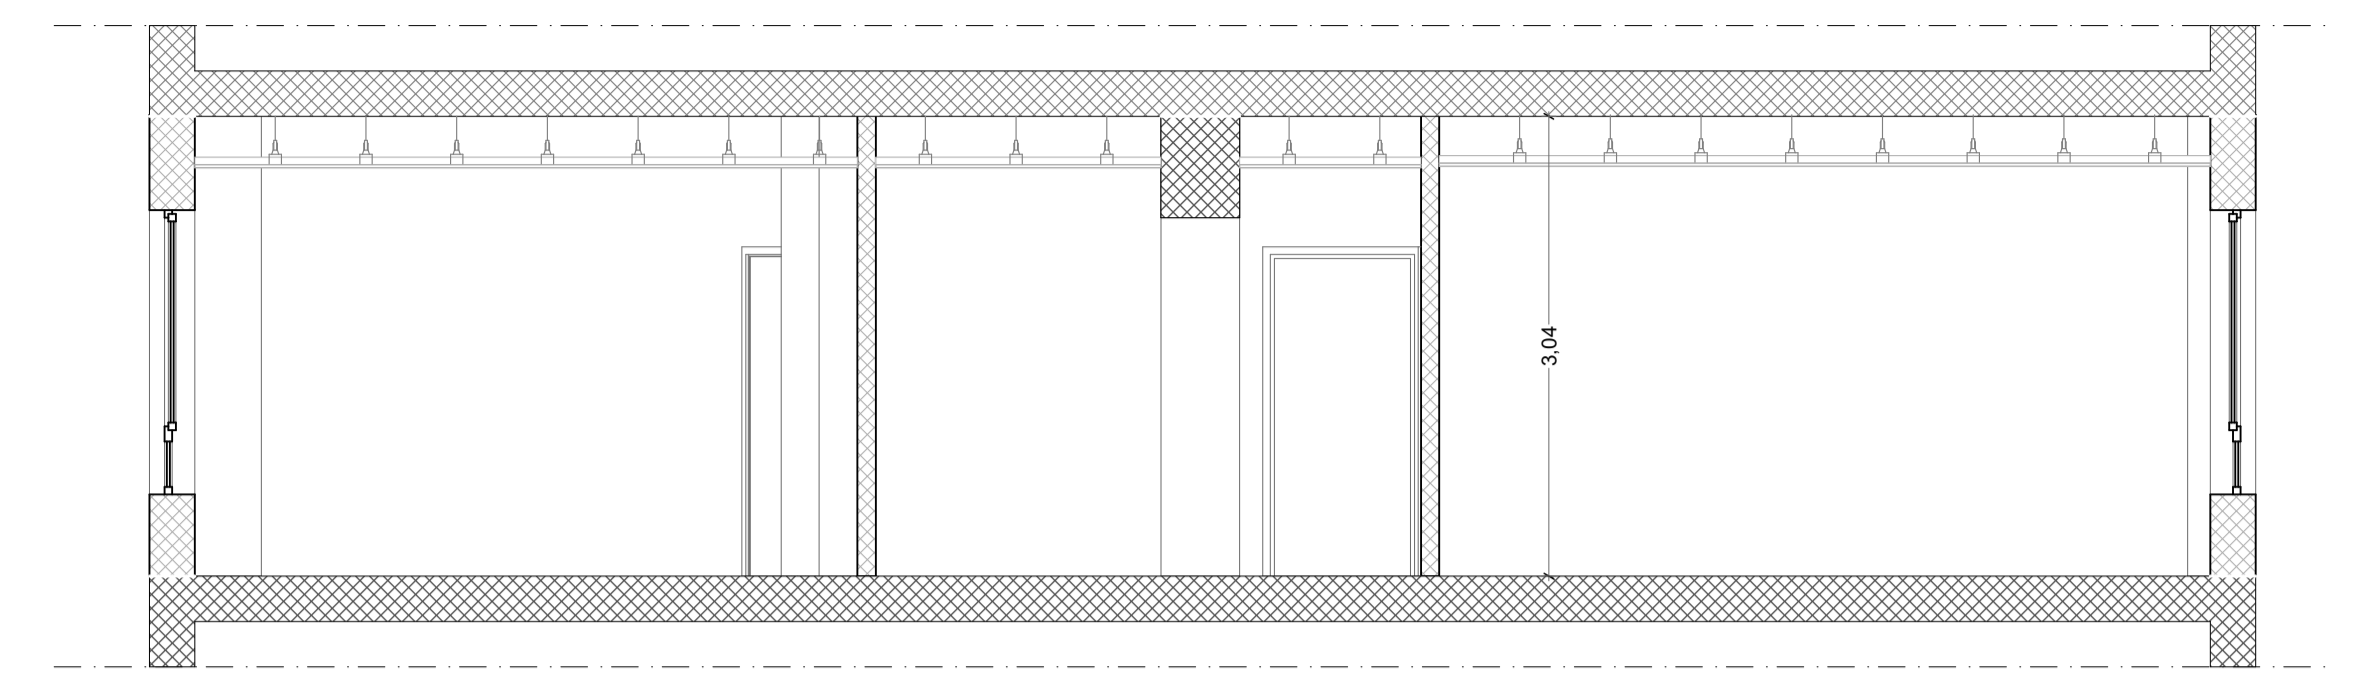


SEZIONE S-01

1:50

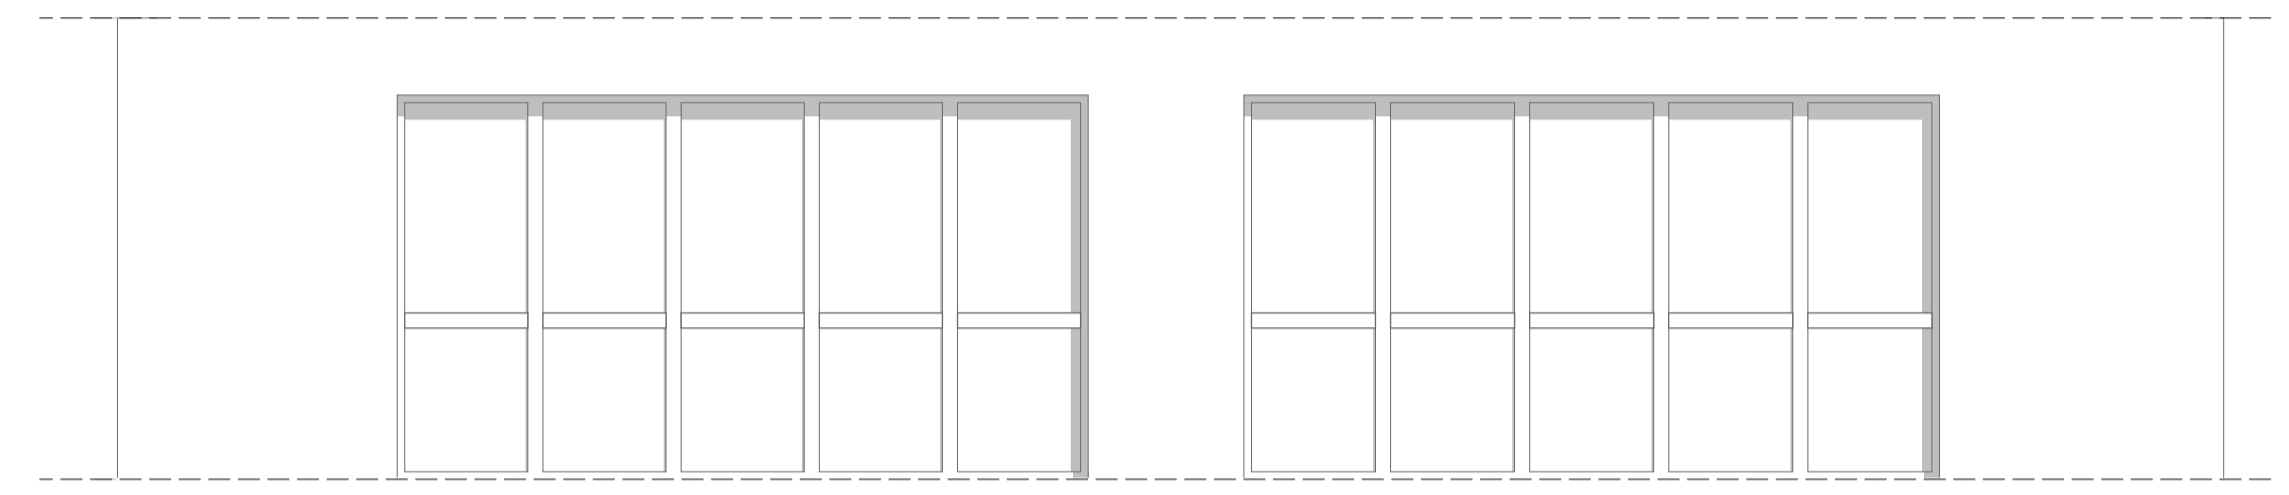

PROSPETTO NORD-OVEST

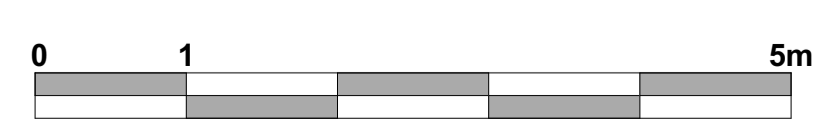

COMUNE DI POTENZA (PZ)																
COMMITTENTE	Ordine dei Farmacisti della Provincia di Potenza C.F./P.IVA 80004700763 ordinefarmacistipz@pec.fofi.it															
UBICAZIONE	Via della Chimica, 61- 85100 POTENZA															
OGGETTO	Intervento di manutenzione straordinaria finalizzato all'esecuzione delle opere necessarie alla realizzazione della nuova sede dell'Ordine professionale. Unità Immobiliare censita al N.C.E.U. del Comune al Fg. 50 p.la 1395 sub. 25															
PROGETTO ESECUTIVO																
PROGETTISTA	ARCH. PAOLA DARAI STUDIO TECNICO DARAI ARCHITETTURA E INGEGNERIA Servizi di architettura e ingegneria Via Cesare Battisti, 11 85100 - Potenza (PZ) Tel./Fax. 0971.264143 servizi@studiodaraio.com www.studiodaraio.it															
OGGETTO DELL' ELABORATO PIANTA PROSPETTI E SEZIONE DELLO STATO DI FATTO																
DATA 07.2023	SCALA DI RAPPRESENTAZIONE 1:50															
AGGIORNAMENTI	<table border="1"> <thead> <tr> <th>REV.</th> <th>DATA</th> <th>NOTE</th> </tr> </thead> <tbody> <tr> <td>00</td> <td>07.2023</td> <td>EMISSIONE PER VALIDAZIONE DEL RUP</td> </tr> <tr> <td> </td> <td> </td> <td> </td> </tr> <tr> <td> </td> <td> </td> <td> </td> </tr> <tr> <td> </td> <td> </td> <td> </td> </tr> </tbody> </table>	REV.	DATA	NOTE	00	07.2023	EMISSIONE PER VALIDAZIONE DEL RUP									
REV.	DATA	NOTE														
00	07.2023	EMISSIONE PER VALIDAZIONE DEL RUP														
Tav. e.AR_01																