


PIANTA DELLE DEMOLIZIONI

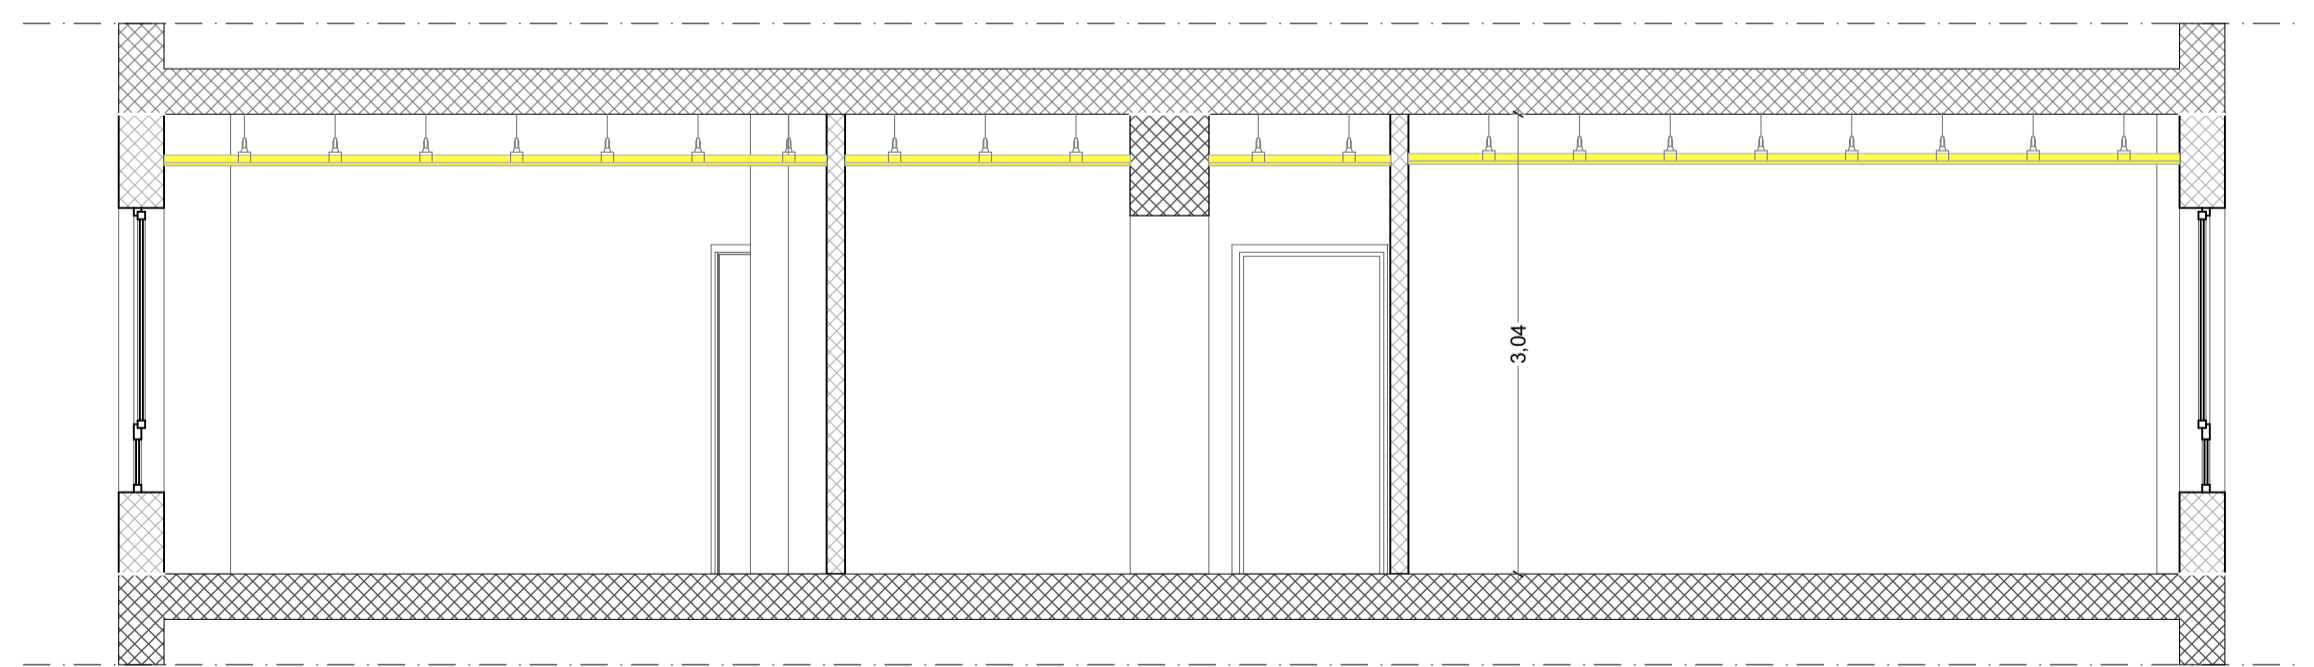

SEZIONE S-01

1:50

- Demolizione pareti in cartongesso
- Rimozione del controsoffitto
- Rimozione infissi esistenti



<b>COMUNE DI POTENZA (PZ)</b>																
<b>COMMITTENTE</b>	Ordine dei Farmacisti della Provincia di Potenza C.F./P.IVA 80004700763 ordinefarmacistipz@pec.fofi.it															
<b>UBICAZIONE</b>	Via della Chimica, 61- 85100 POTENZA															
<b>OGGETTO</b>	Intervento di manutenzione straordinaria finalizzato all'esecuzione delle opere necessarie alla realizzazione della nuova sede dell'Ordine professionale. Unità Immobiliare censita al N.C.E.U. del Comune al Fg. 50 p.la 1395 sub. 25															
<b>PROGETTO ESECUTIVO</b>																
<b>PROGETTISTA</b>	<b>ARCH. PAOLA DARAI</b>  <div style="text-align: right; font-size: small;"> <b>STUDIO TECNICO DARAI</b>            ARCHITETTURA E INGEGNERIA            Servizi di architettura e ingegneria            Via Cesare Battisti, 11            85100 - Potenza (PZ)            Tel./Fax. 0971.264143            servizi@studiodaraio.com www.studiodaraio.it         </div>															
<b>OGGETTO DELL' ELABORATO</b> <b>PIANTA E SEZIONE DELLE DEMOLIZIONI</b>																
<b>DATA</b>	<b>SCALA DI RAPPRESENTAZIONE</b>															
07.2023	1:50															
<b>AGGIORNAMENTI</b>	<table border="1" style="width: 100%; border-collapse: collapse;"> <thead> <tr> <th>REV.</th> <th>DATA</th> <th>NOTE</th> </tr> </thead> <tbody> <tr> <td>00</td> <td>07.2023</td> <td>EMISSIONE PER VALIDAZIONE DEL RUP</td> </tr> <tr> <td> </td> <td> </td> <td> </td> </tr> <tr> <td> </td> <td> </td> <td> </td> </tr> <tr> <td> </td> <td> </td> <td> </td> </tr> </tbody> </table>	REV.	DATA	NOTE	00	07.2023	EMISSIONE PER VALIDAZIONE DEL RUP									
REV.	DATA	NOTE														
00	07.2023	EMISSIONE PER VALIDAZIONE DEL RUP														
<b>Tav.</b> <b>e.AR_02</b>																