


PIANTA NUOVE COSTRUZIONI


1:50

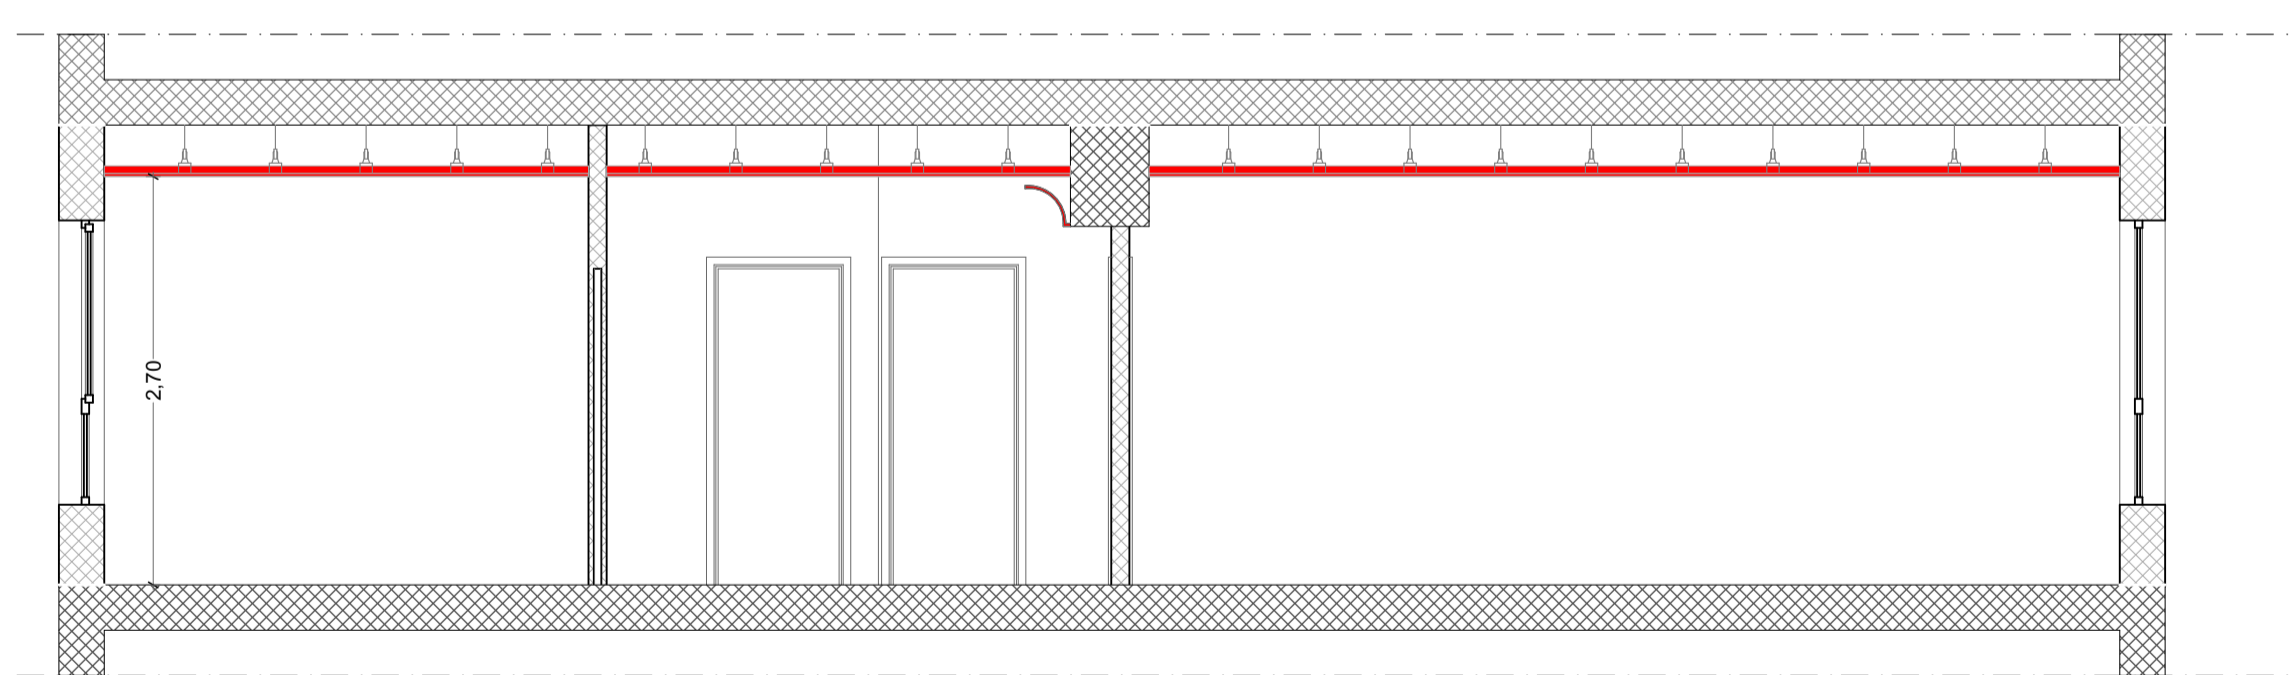

Sezione S-01

1:50

- Pareti in cartongesso
- Posa nuovo controsoffitto confinuo/ in pannelli modulari 60x60 cm
- Posa nuovi infissi

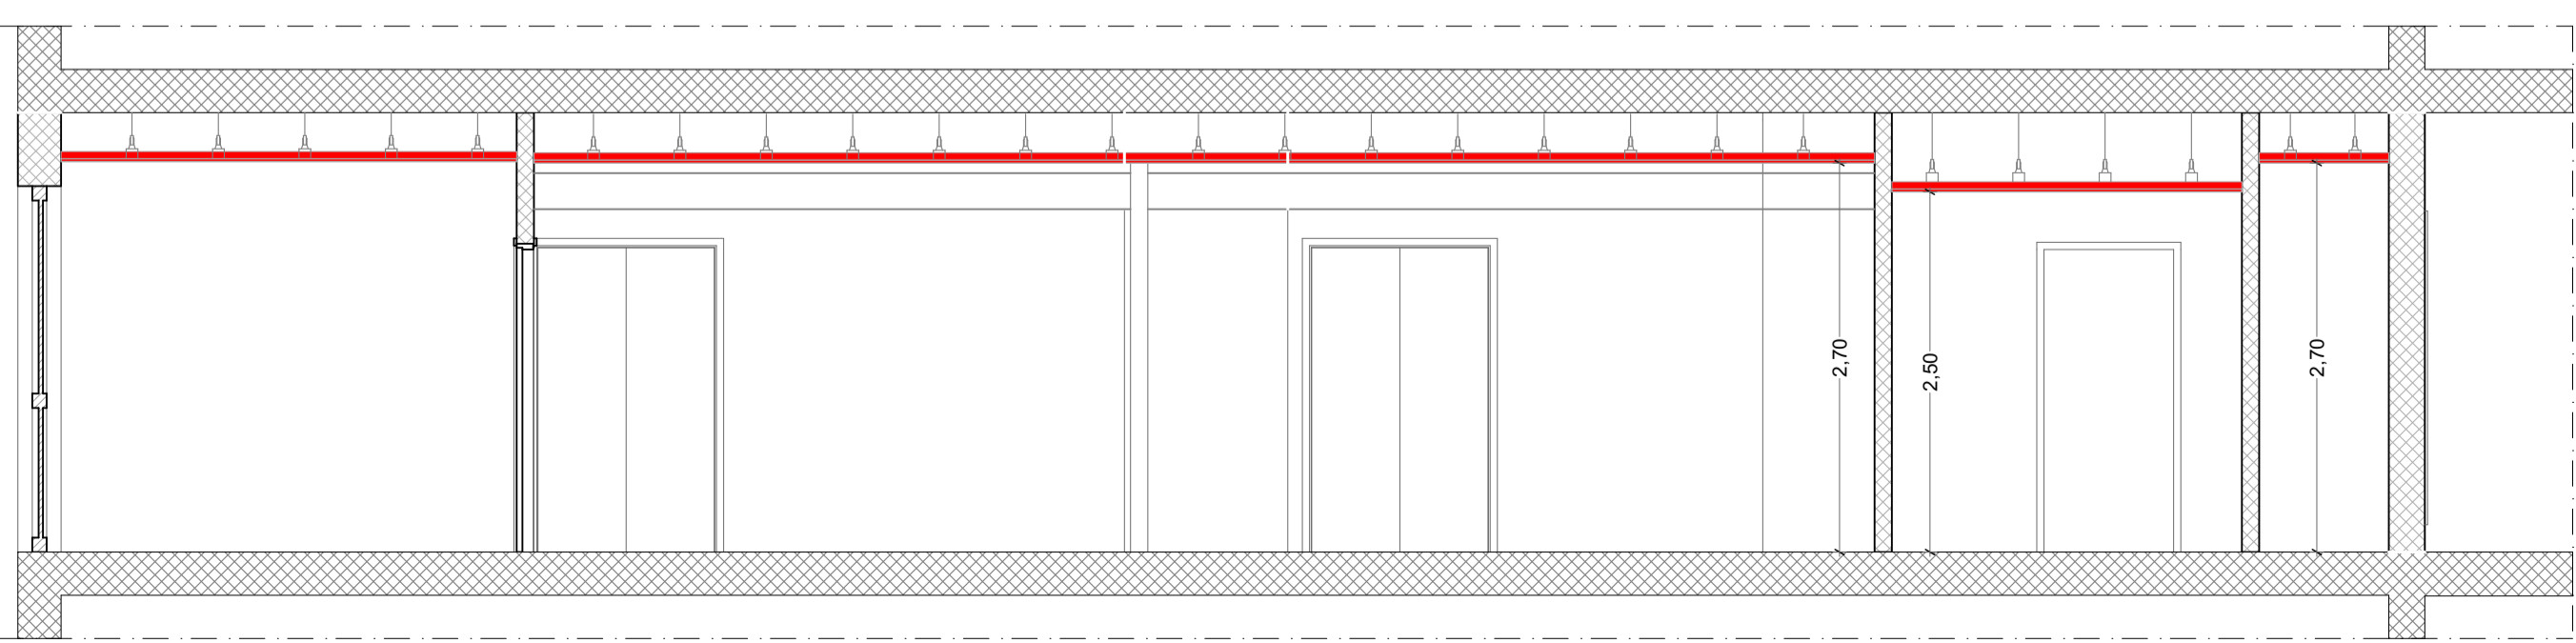

Sezione S-02

1:50



COMUNE DI POTENZA (PZ)													
COMMITTENTE	Ordine dei Farmacisti della Provincia di Potenza C.F./P.IVA 80004700763 ordinefarmacistipz@pec.fofi.it												
UBICAZIONE	Via della Chimica, 61- 85100 POTENZA												
OGGETTO	Intervento di manutenzione straordinaria finalizzato all'esecuzione delle opere necessarie alla realizzazione della nuova sede dell'Ordine professionale. Unità Immobiliare censita al N.C.E.U. del Comune al Fg. 50 p.la 1395 sub. 25												
PROGETTO ESECUTIVO													
PROGETTISTA	ARCH. PAOLA DARAI												
 <small>STUDIO TECNICO DARAI ARCHITETTURA E INGEGNERIA Servizi di architettura e ingegneria Via Cesare Battisti, 11 85100 - Potenza (PZ) Tel./Fax. 0971.284143 servizi@studiodaraio.com www.studiodaraio.it</small>													
OGGETTO DELL' ELABORATO													
PIANTA E SEZIONI DELLE NUOVE COSTRUZIONI													
DATA	SCALA DI RAPPRESENTAZIONE												
07.2023	1:50												
AGGIORNAMENTI	<table border="1" style="width: 100%; border-collapse: collapse;"> <thead> <tr> <th>REV.</th> <th>DATA</th> <th>NOTE</th> </tr> </thead> <tbody> <tr> <td>00</td> <td>07.2023</td> <td>EMISSIONE PER VALIDAZIONE DEL RUP</td> </tr> <tr> <td> </td> <td> </td> <td> </td> </tr> <tr> <td> </td> <td> </td> <td> </td> </tr> </tbody> </table>	REV.	DATA	NOTE	00	07.2023	EMISSIONE PER VALIDAZIONE DEL RUP						
REV.	DATA	NOTE											
00	07.2023	EMISSIONE PER VALIDAZIONE DEL RUP											
Tav.													
e.AR_03													