



PIANTA NUOVE COSTRUZIONI

1:50

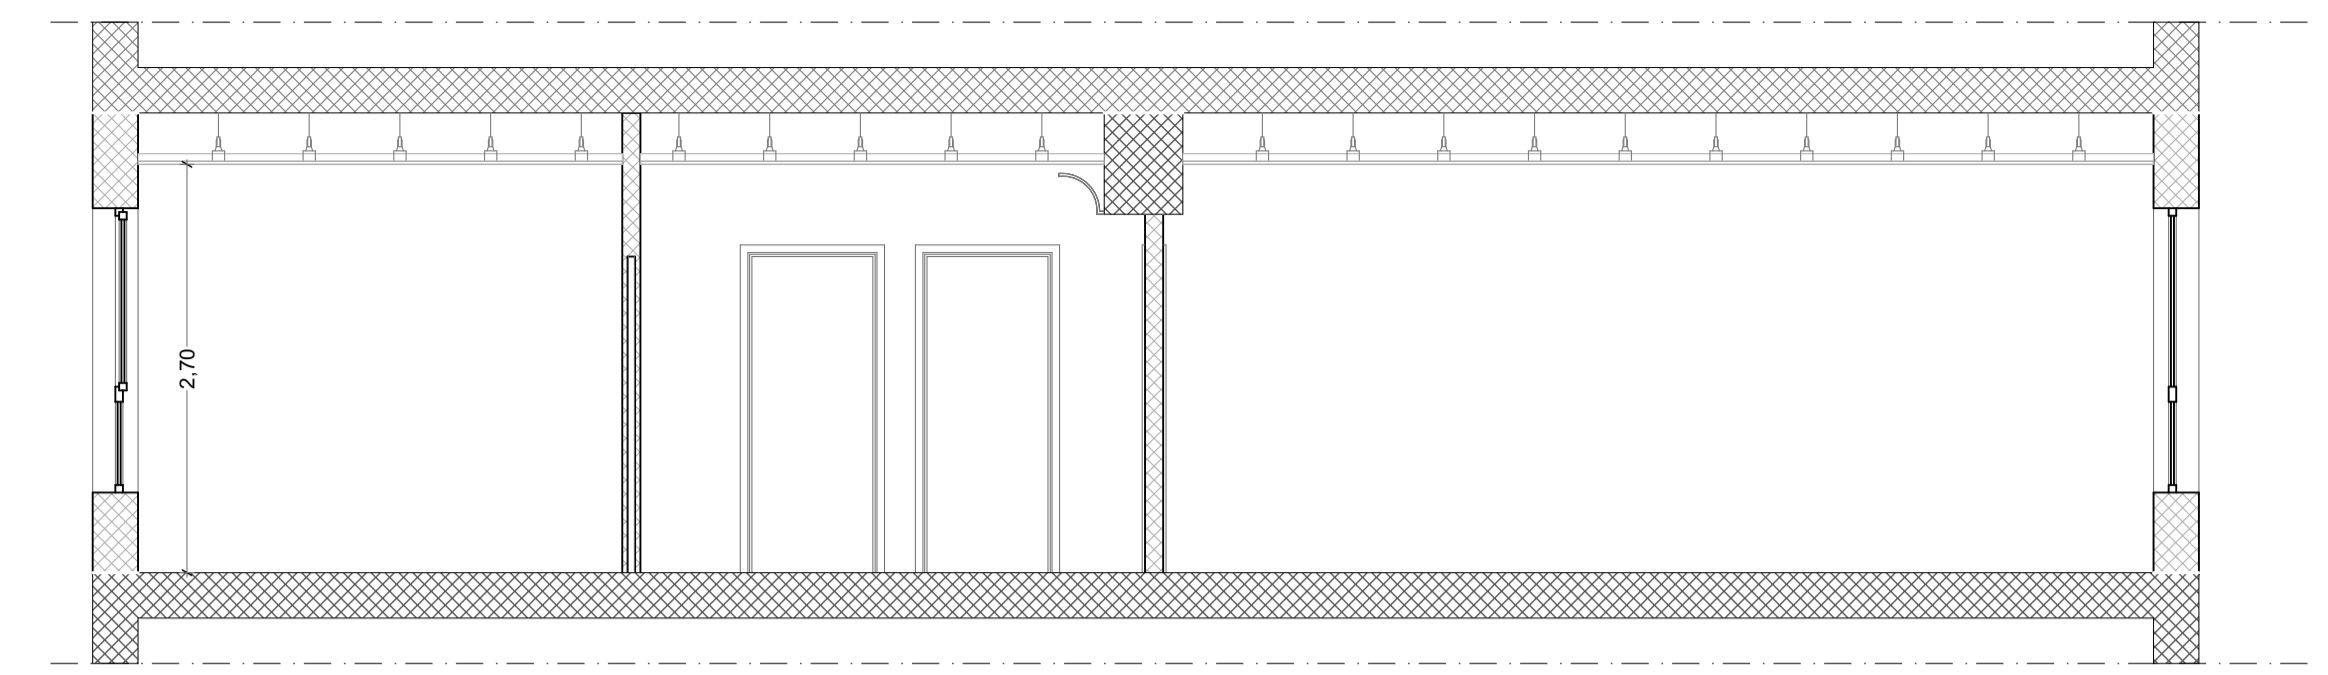


SEZIONE S-01

1:50

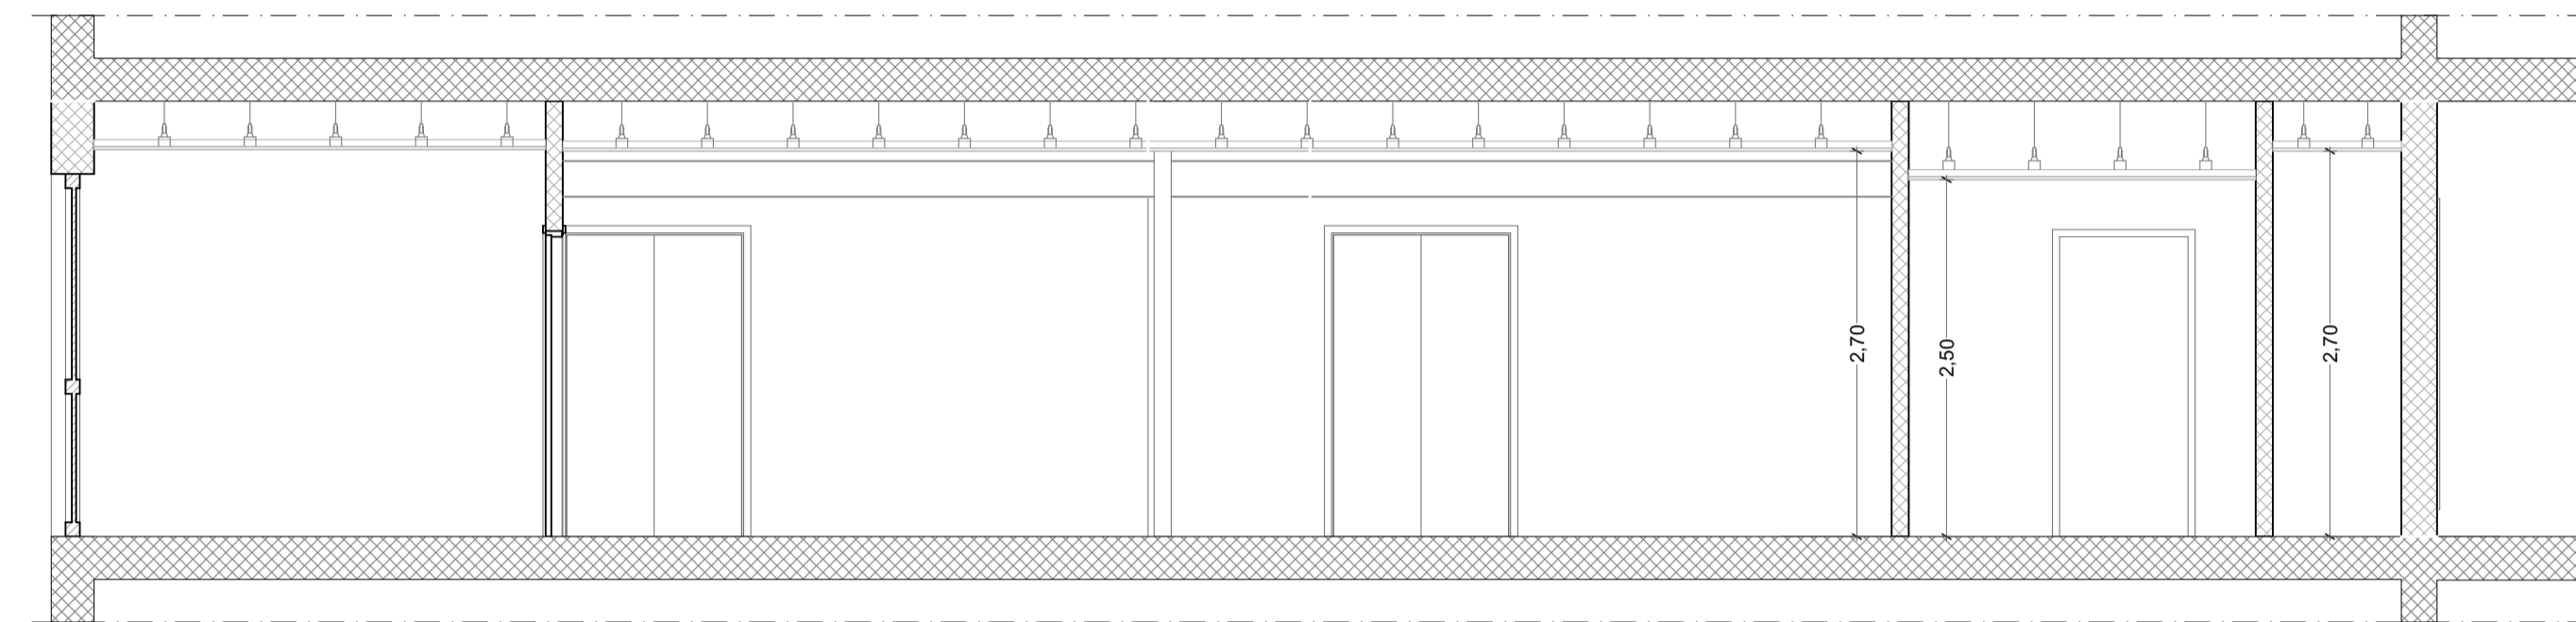


SEZIONE S-02


1:50

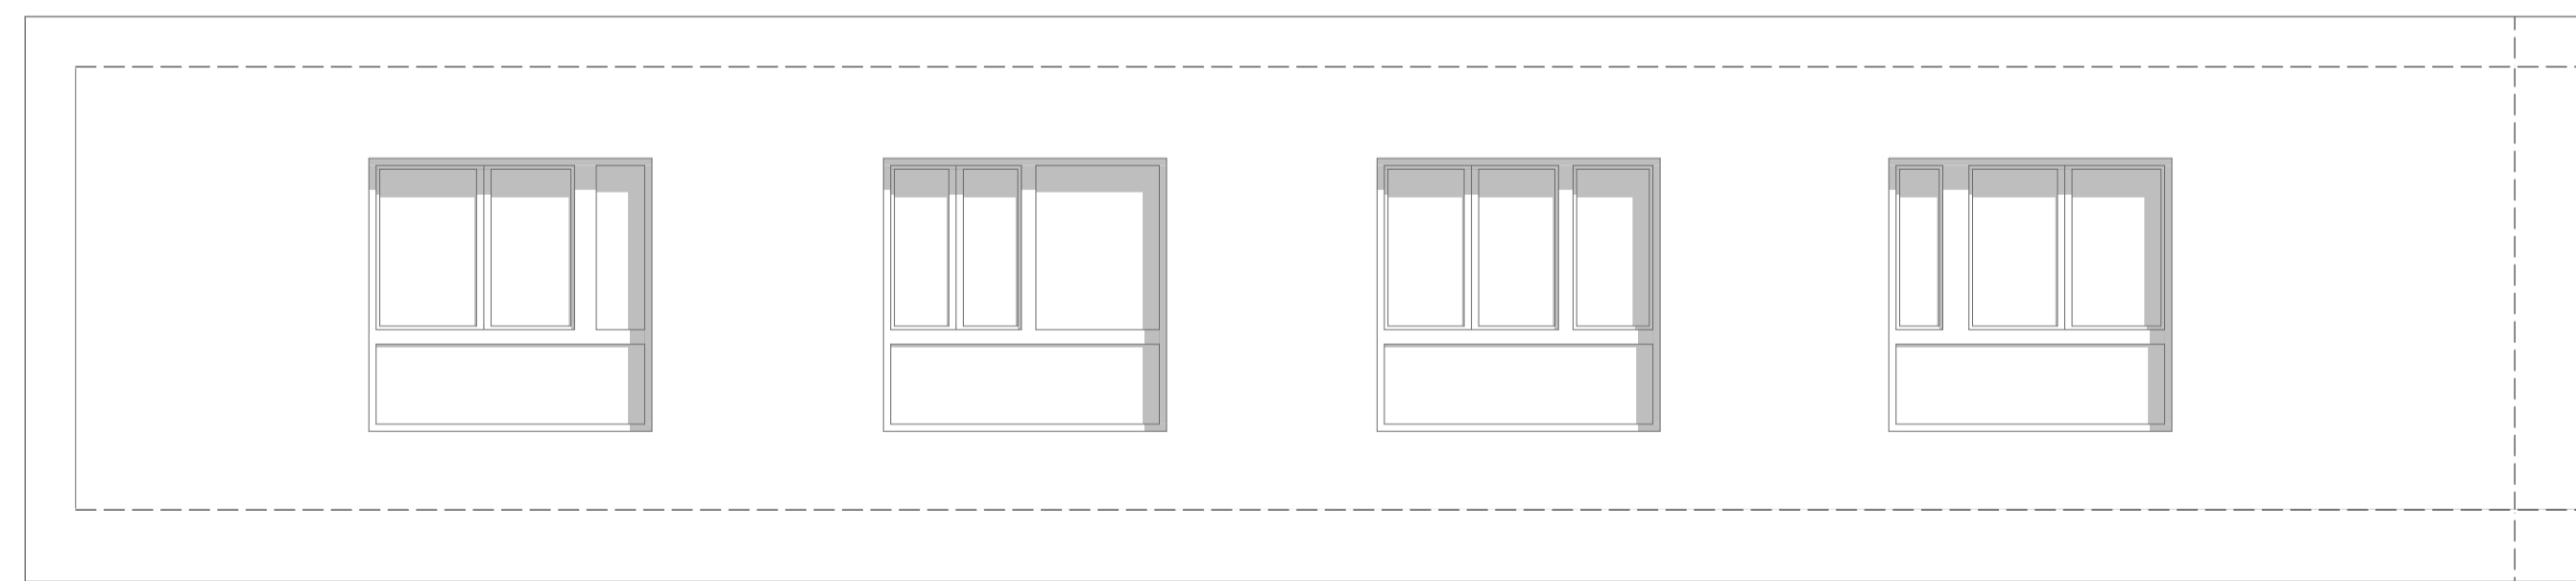

PROSPETTO SUD-OVEST

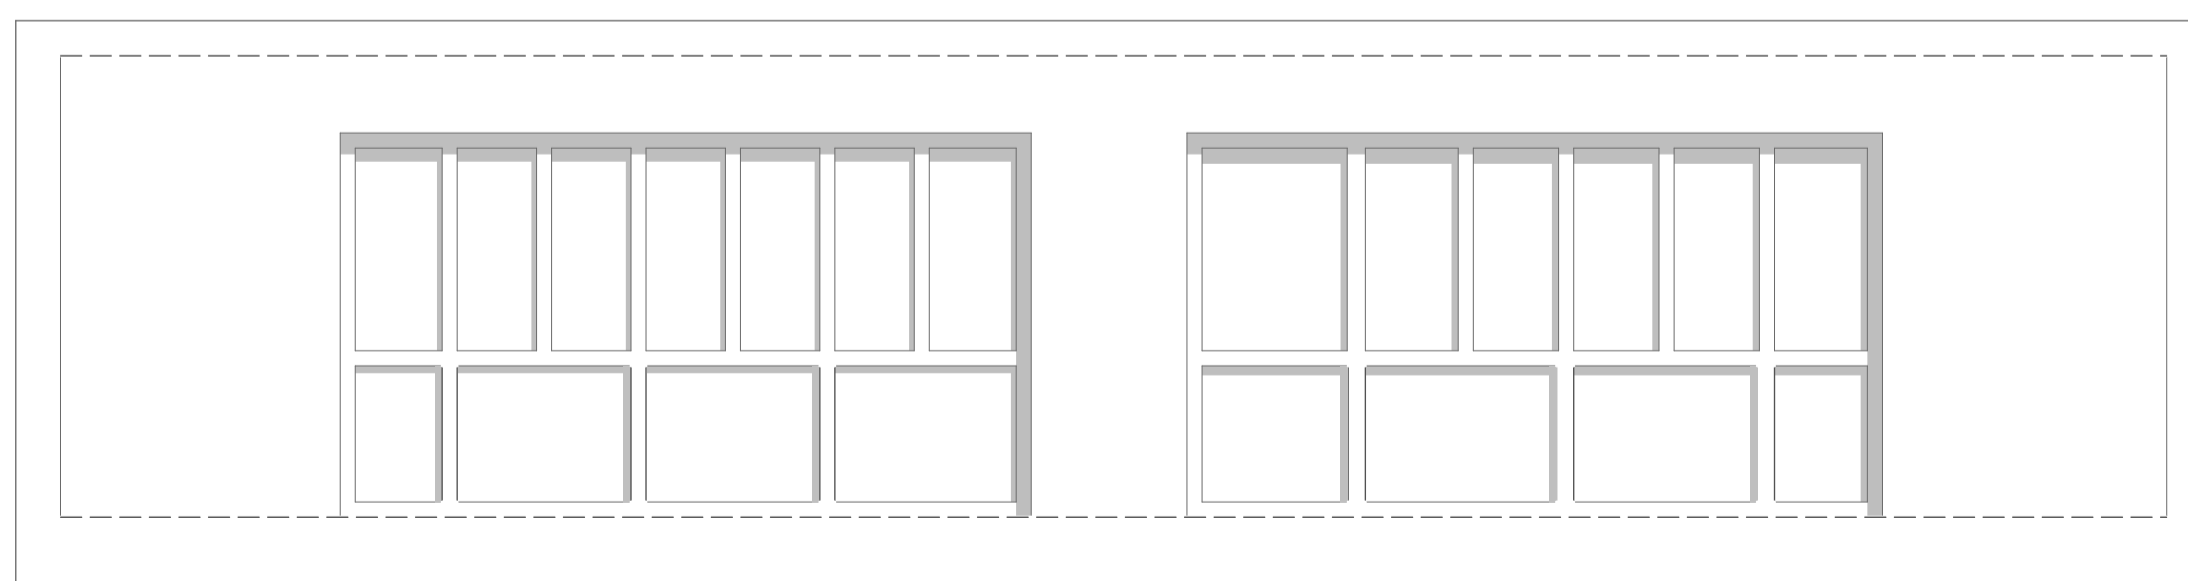

PROSPETTO NORD-OVEST

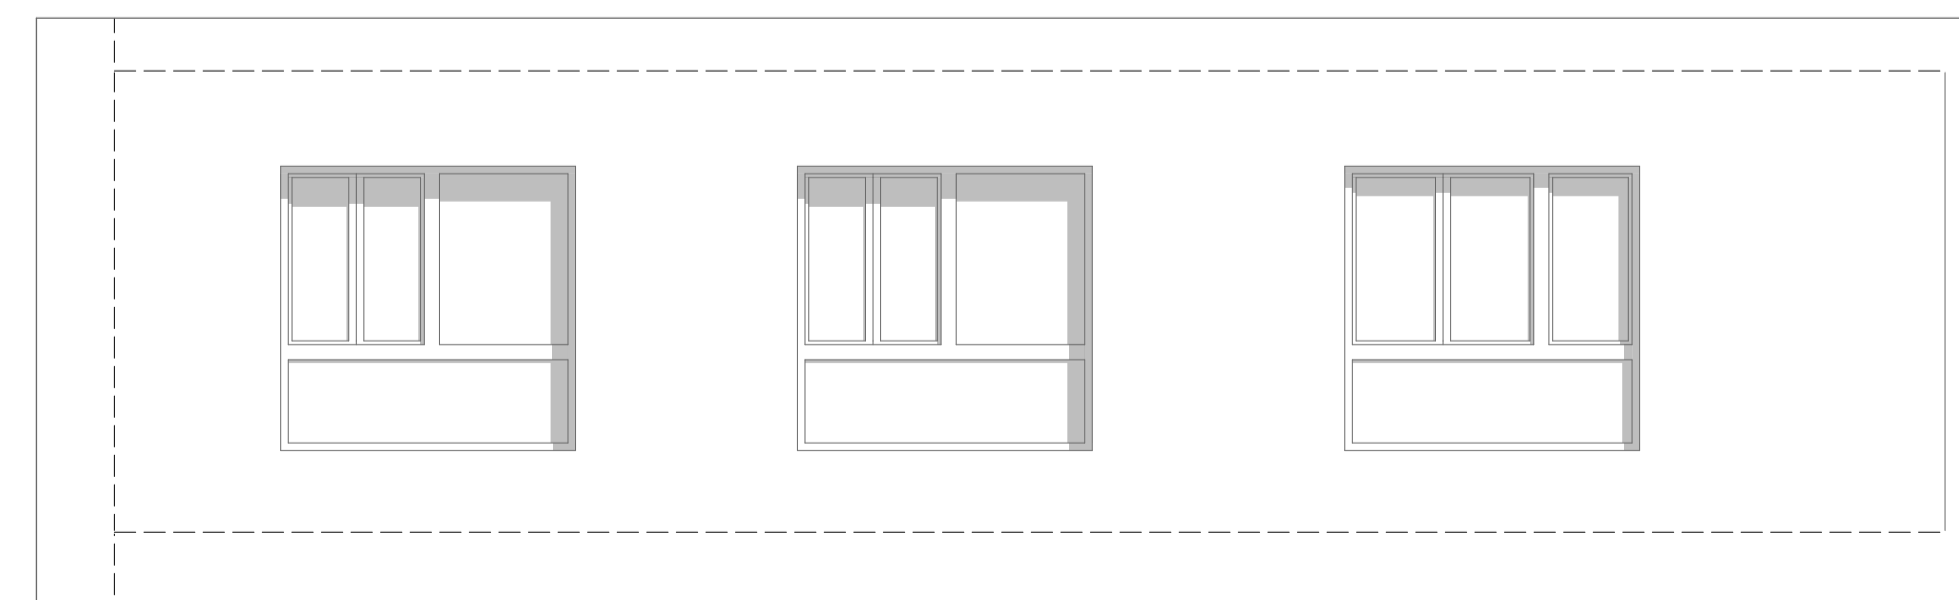

PROSPETTO NORD-EST



COMUNE DI POTENZA (PZ)

COMMITTENTE Ordine dei Farmacisti della Provincia di Potenza
C.F./P.IVA 80004700763
ordinefarmacistipz@pec.fofi.it

UBICAZIONE Via della Chimica, 61- 85100 POTENZA

OGGETTO Intervento di manutenzione straordinaria finalizzato all'esecuzione delle opere necessarie alla realizzazione della nuova sede dell'Ordine professionale.
Unità Immobiliare censita al N.C.E.U. del Comune al Fg. 50 p.la 1395 sub. 25

PROGETTO ESECUTIVO

PROGETTISTA ARCH. PAOLA DARAI

STUDIO TECNICO DARAI
ARCHITETTURA E INGEGNERIA
Servizi di architettura e ingegneria
Via Cesare Battisti, 11
85100 - Potenza (PZ)
Tel./Fax. 0971.264143
servizi@studiodarai.com www.studiodarai.it

OGGETTO DELL' ELABORATO PIANTA PROSPETTI E SEZIONI DI PROGETTO

DATA
07.2023

SCALA DI RAPPRESENTAZIONE
1:50

AGGIORNAMENTI	REV.	DATA	NOTE
	00	07.2023	EMISSIONE PER VALIDAZIONE DEL RUP

Tav.

e.AR_04