
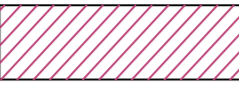
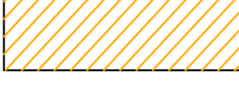








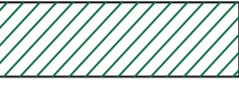
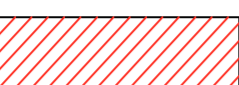
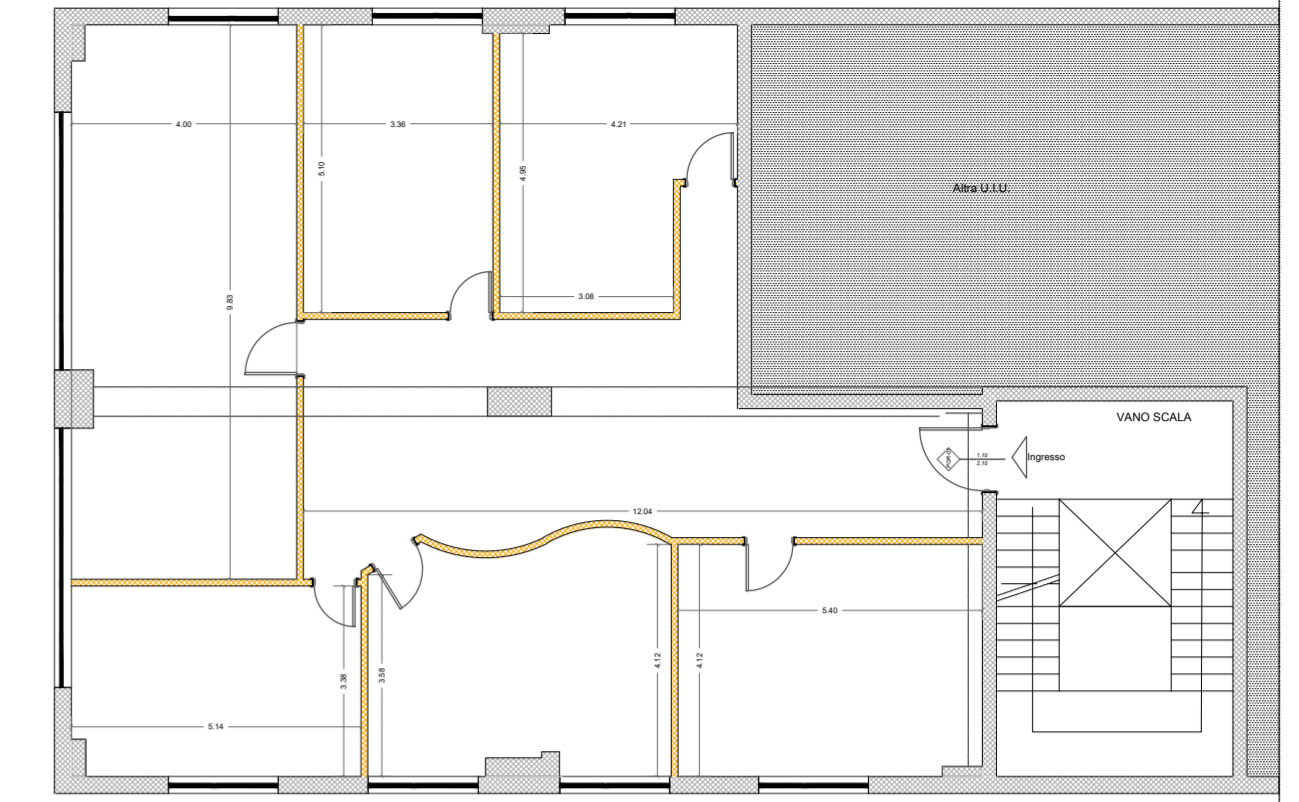
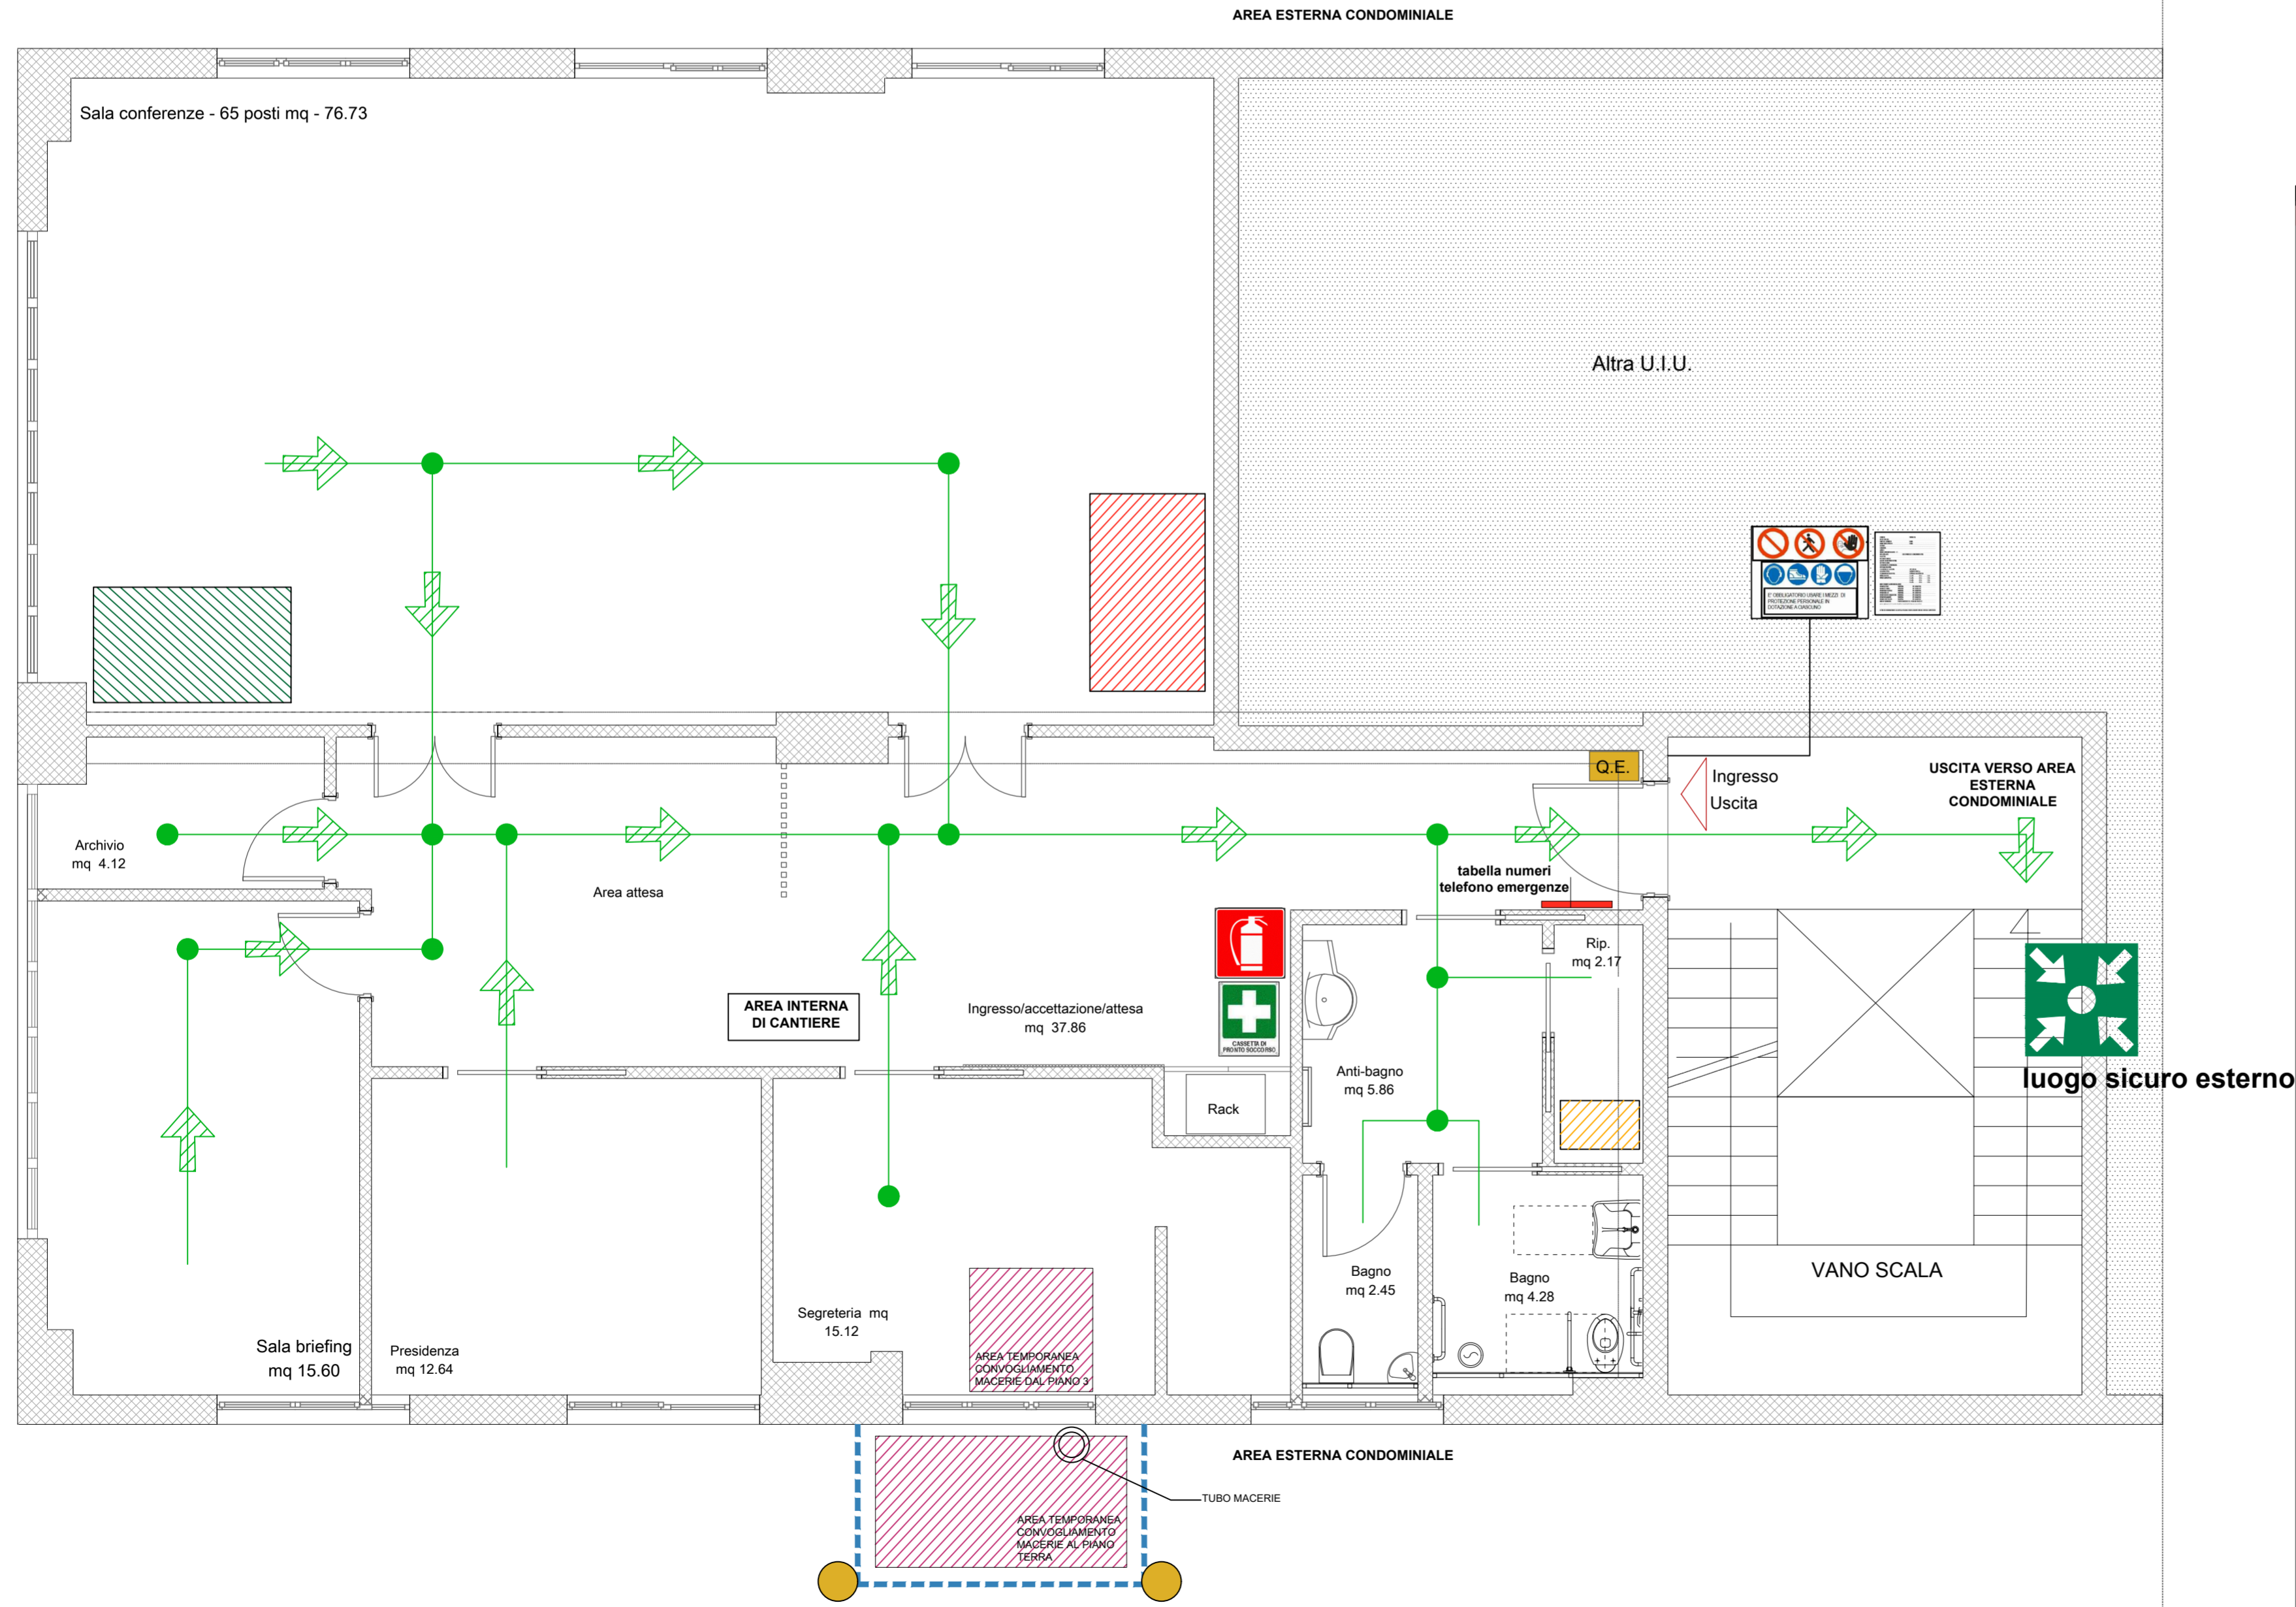


# LEGENDA

-  cartelli informativi di cantiere
-  area convogliamento macerie
-  area servizi igienici
-  approvvigionamento elettrico/Q.E.
-  luci di segnalazione cantiere
-  via di esodo
-  recinzione area esterna
-  ingresso/uscita area cantiere interna
-  luogo sicuro esterno
-  cassetta pronto soccorso
-  estintore
-  deposito temporaneo materiali di cantiere
-  deposito temporaneo materiali di risulta/rifiuti



Pianta delle demolizioni - si rimanda all'Elaborato e.AR\_02

<b>COMUNE DI POTENZA (PZ)</b>													
<b>COMMITTENTE</b>	Ordine dei Farmacisti della Provincia di Potenza C.F./P.IVA 80004700763 ordinefarmacistipz@pec.fofi.it												
<b>UBICAZIONE</b>	Via della Chimica, 61- 85100 POTENZA												
<b>OGGETTO</b>	Intervento di manutenzione straordinaria finalizzato all'esecuzione delle opere necessarie alla realizzazione della nuova sede dell'Ordine professionale. Unità Immobiliare censita al N.C.E.U. del Comune al Fg. 50 p.lla 1395 sub. 25												
<b>PROGETTO ESECUTIVO</b>													
<b>PROGETTISTA</b>	<b>ARCH. PAOLA DARAIO</b>												
 <b>STUDIO TECNICO DARAIO</b> ARCHITETTURA E INGEGNERIA <small>Servizi di architettura e Ingegneria Via Cesare Battisti, 11 85100 - Potenza (PZ) Tel./Fax. 0971.284143 servizi@studiodaraio.com www.studiodaraio.it</small>													
<b>OGGETTO DELL' ELABORATO</b>													
<b>LAYOUT DI CANTIERE</b>													
<b>DATA</b>	<b>SCALA DI RAPPRESENTAZIONE</b>												
07.2023	1:100												
<b>AGGIORNAMENTI</b>	<table border="1" style="width: 100%; border-collapse: collapse;"> <thead> <tr> <th>REV.</th> <th>DATA</th> <th>NOTE</th> </tr> </thead> <tbody> <tr> <td>00</td> <td>07.2023</td> <td>EMISSIONE PER VALIDAZIONE DEL RUP</td> </tr> <tr> <td> </td> <td> </td> <td> </td> </tr> <tr> <td> </td> <td> </td> <td> </td> </tr> </tbody> </table>	REV.	DATA	NOTE	00	07.2023	EMISSIONE PER VALIDAZIONE DEL RUP						
	REV.	DATA	NOTE										
00	07.2023	EMISSIONE PER VALIDAZIONE DEL RUP											
<b>Tav.</b>													
<b>e.SIC_02</b>													